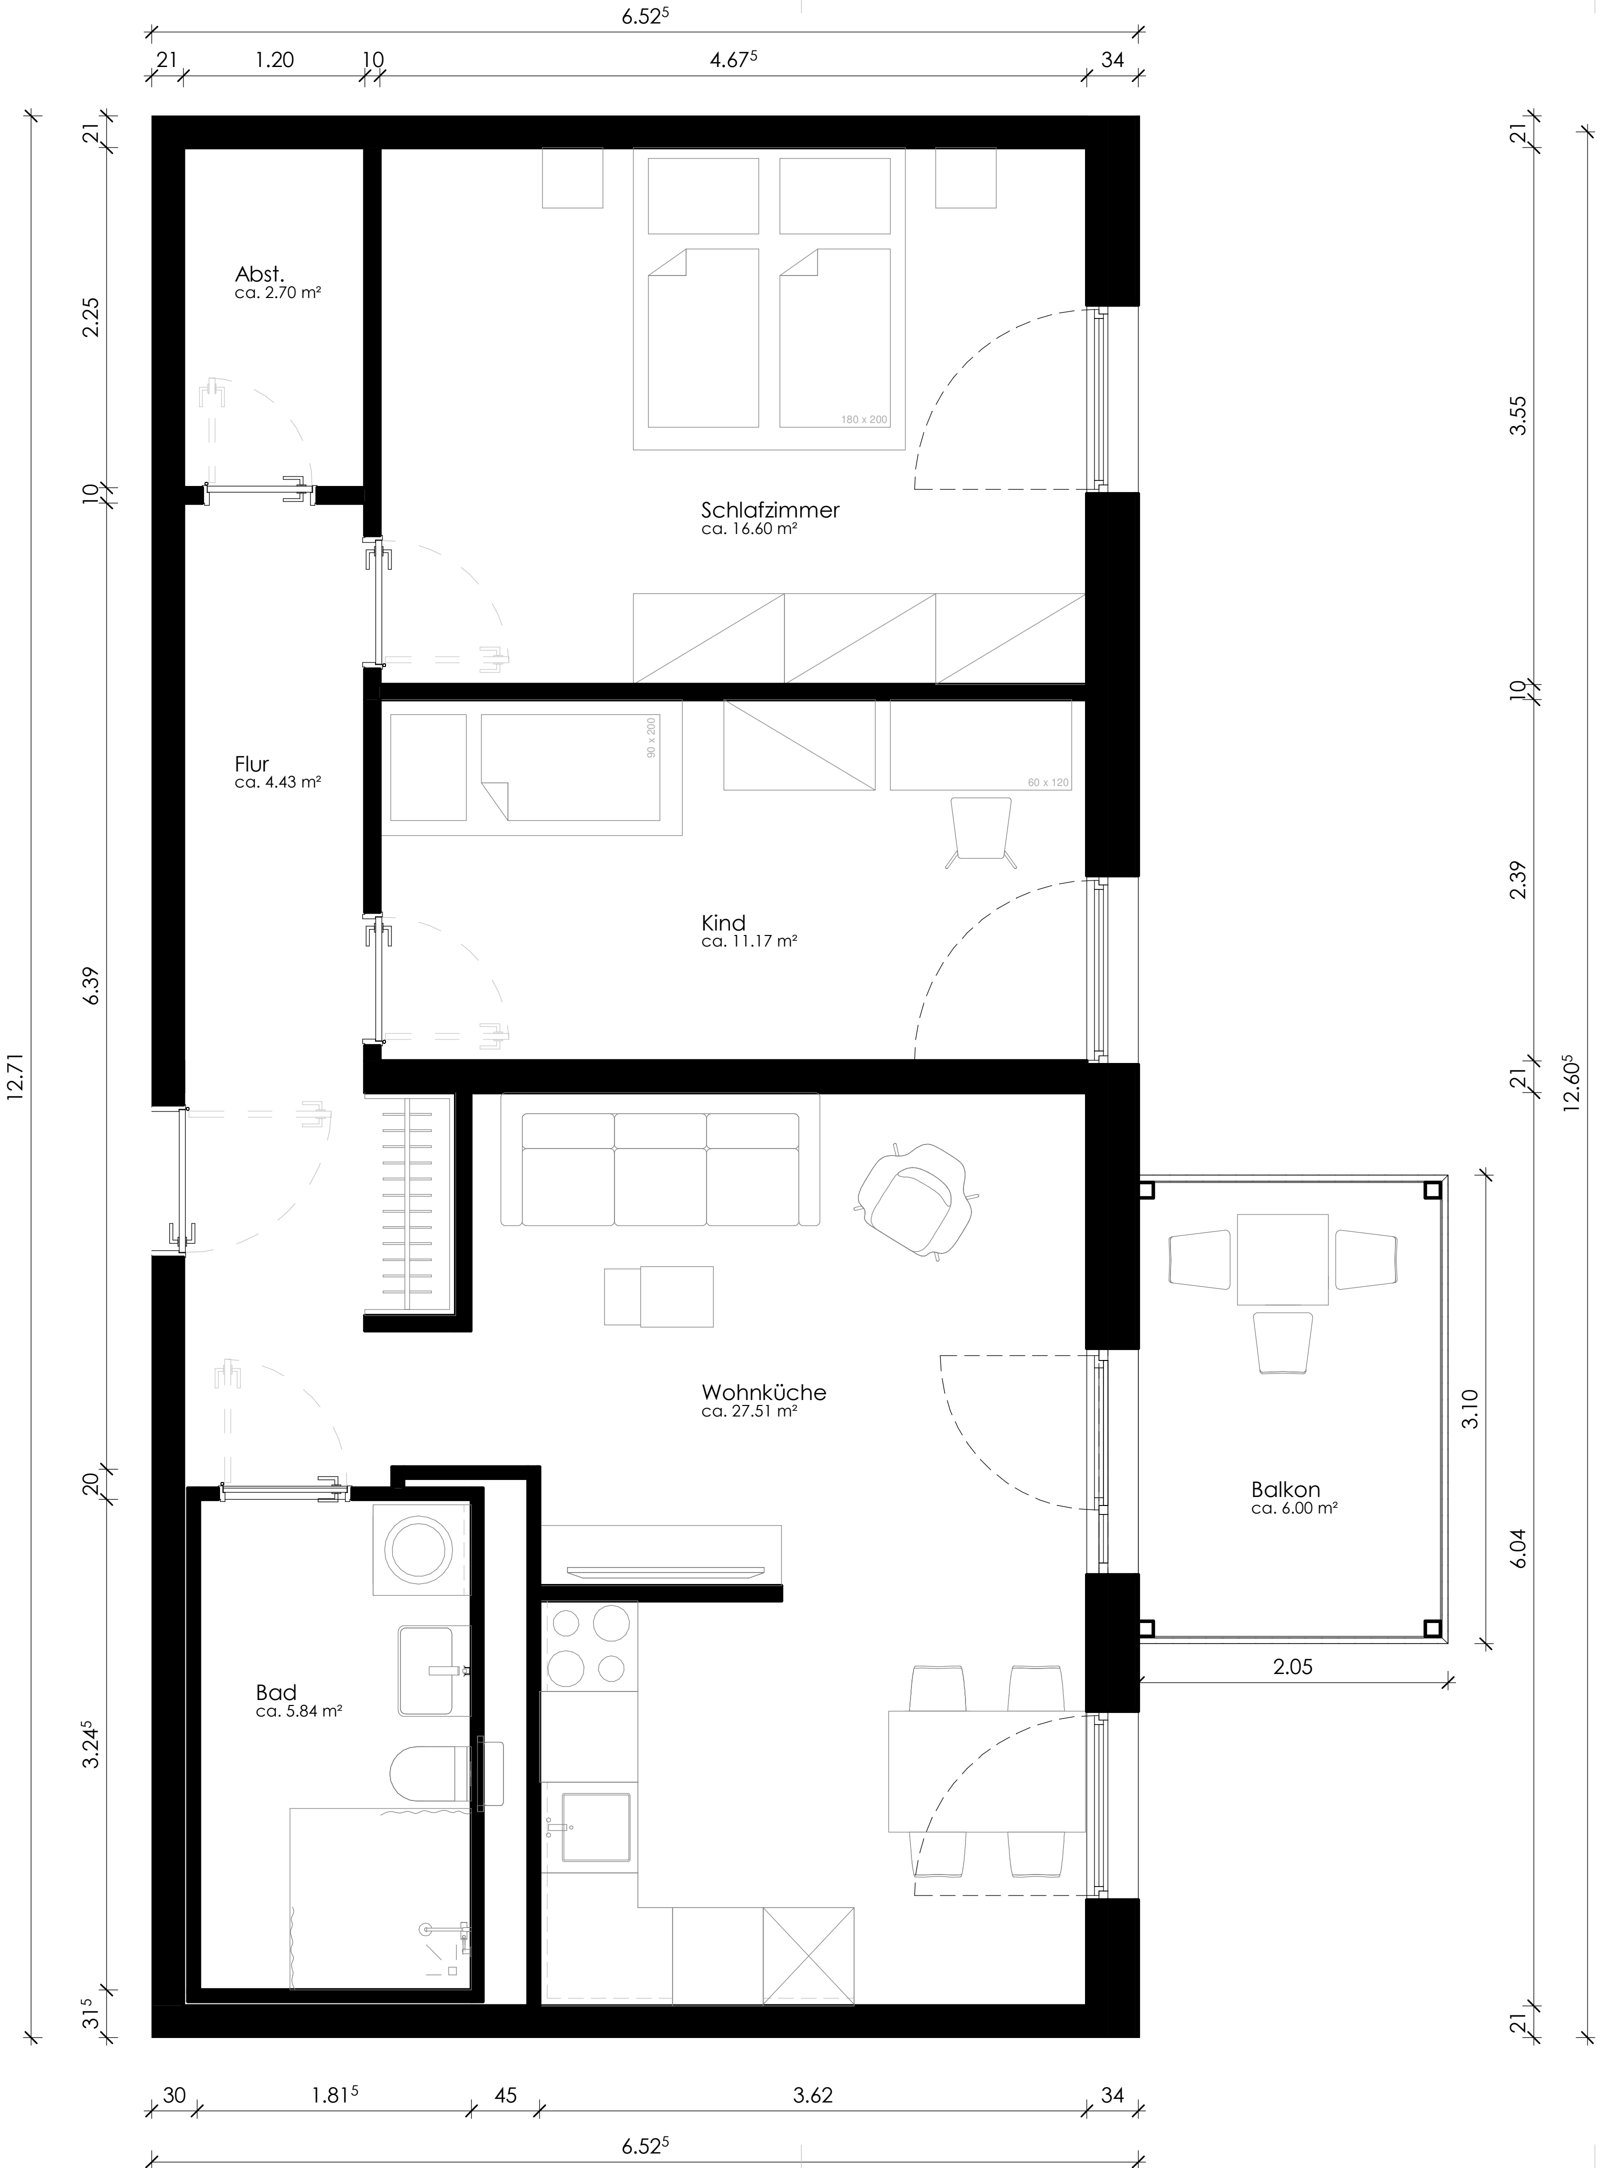

A.merku.g:

#0298 Forchheim

Zeich.u.gs.ummer
0298-P3006-WH Typ C3

P3006

I.dex

Maßstab

1:50

A3 420 x 297mm

1m — 0 — 1m

Sta.d

LPH2

Vore.twurfspla.u.g Hochbau

I.halt

WH Typ C3

Phase

I.dex

OOW

Projektadresse
Schöne Straße 17
43255 Herbstlingen
Gemarku.g:
Forchheim
Flur:
2636-/11-/14-/15

Bauherr
WT 80
IMMOBILIENENTWICKLUNG
GMBH
Oppolzergasse 6
A - 1010 Wien
vertr. d. Mag. Claus Kre.stetter

Architekt
OOW Ges. v. Arch. mbH
Leipziger Str. 56
10117 Berlin
+49 (0)30 7675811-00
mia@oow.berlin
vertr. d. S. Bla.cke AK Berli. #12723
vertr. d. M. Malchow AK Berli. #13133

I.dex